


SÜD - WEST - ANSICHT




NORD - WEST - ANSICHT



NORD - OST - ANSICHT

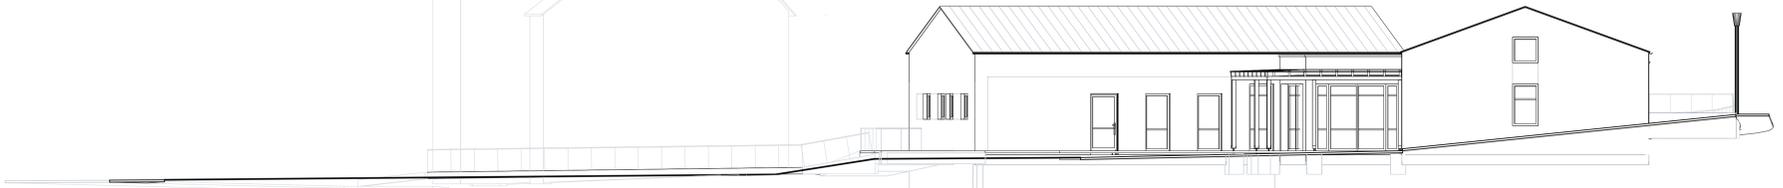

SÜD - OST - ANSICHT

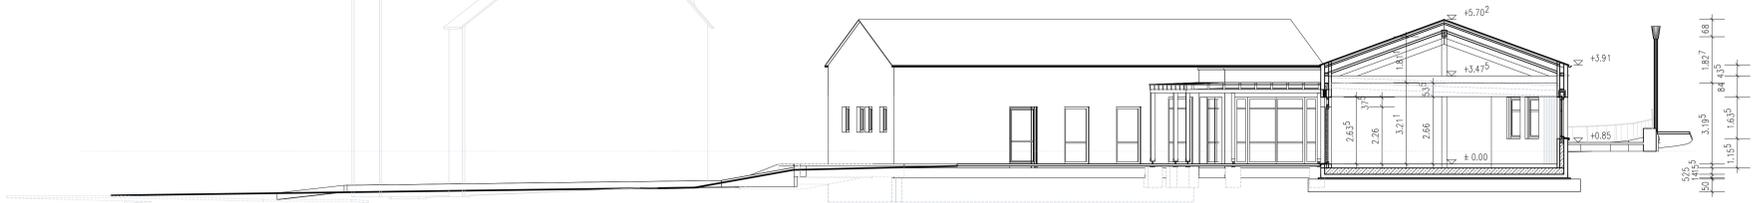

SCHNITT A - A



ENTWURF

EVA-CHRISTIANE BORN-WEBER

ARCHITECTIN DIPL.-ING. (FH)

BAUSACHVERSTÄNDIGE

Im Altengarten 7

54528 Salmthal-Dörbach

Tel: 06578 - 1 6 1 9

christiane.born-weber@t-online.de

BAUVORHABEN: ERRICHTUNG EINES GEMEINDEHAUSES MIT GESTALTUNG DER AUSSENANLAGEN FÜR PARKPLATZ

BAUHERR: ORTSGEMEINDE LAUFELD VERTR. D. ORTSBÜRGERMEISTER JOVI JUNK BAHNHOFSTRASSE 6 54533 LAUFELD

BAUORT: 54533 LAUFELD, HAUPTSTRASSE (MARKTPLATZ)

FLUR: FLURSTÜCK:

BAUTEIL: GRUNDRISS

SCHNITT

ANSICHTEN

BLATT: E 01

MSTB: 1 : 100

DER BAUHERR:

DER ARCHITEKT:

DATUM: 14. MÄRZ 2023

GEZ. 27.03.2023

LEGENDE: BESTAND, ABRUCH, KELLERSTEN, WÄRMEDÄMMSTEN, STAHLBETON, BMS 24CM, BMS 15CM, LEDCH-SÜLWESE, HOLZ, NEU