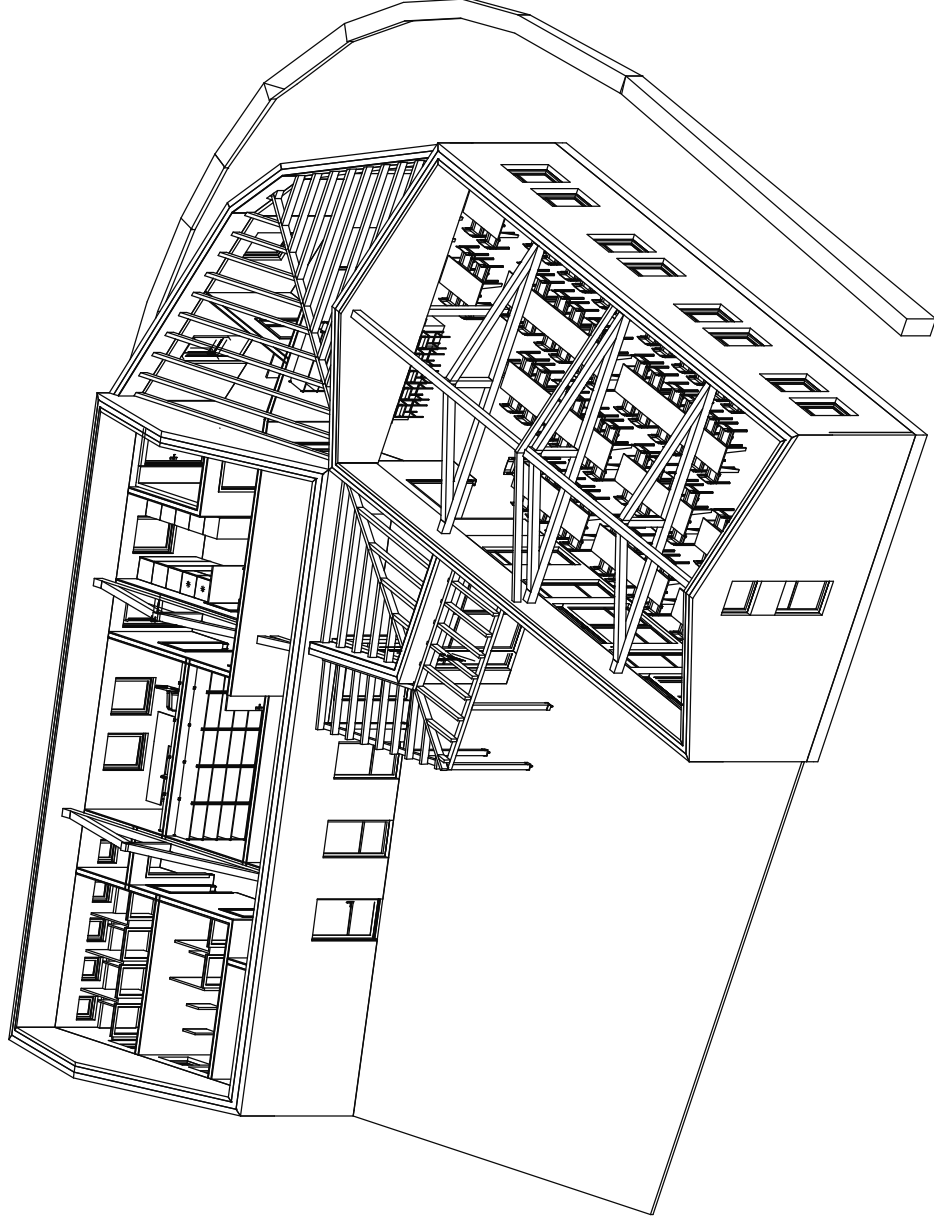
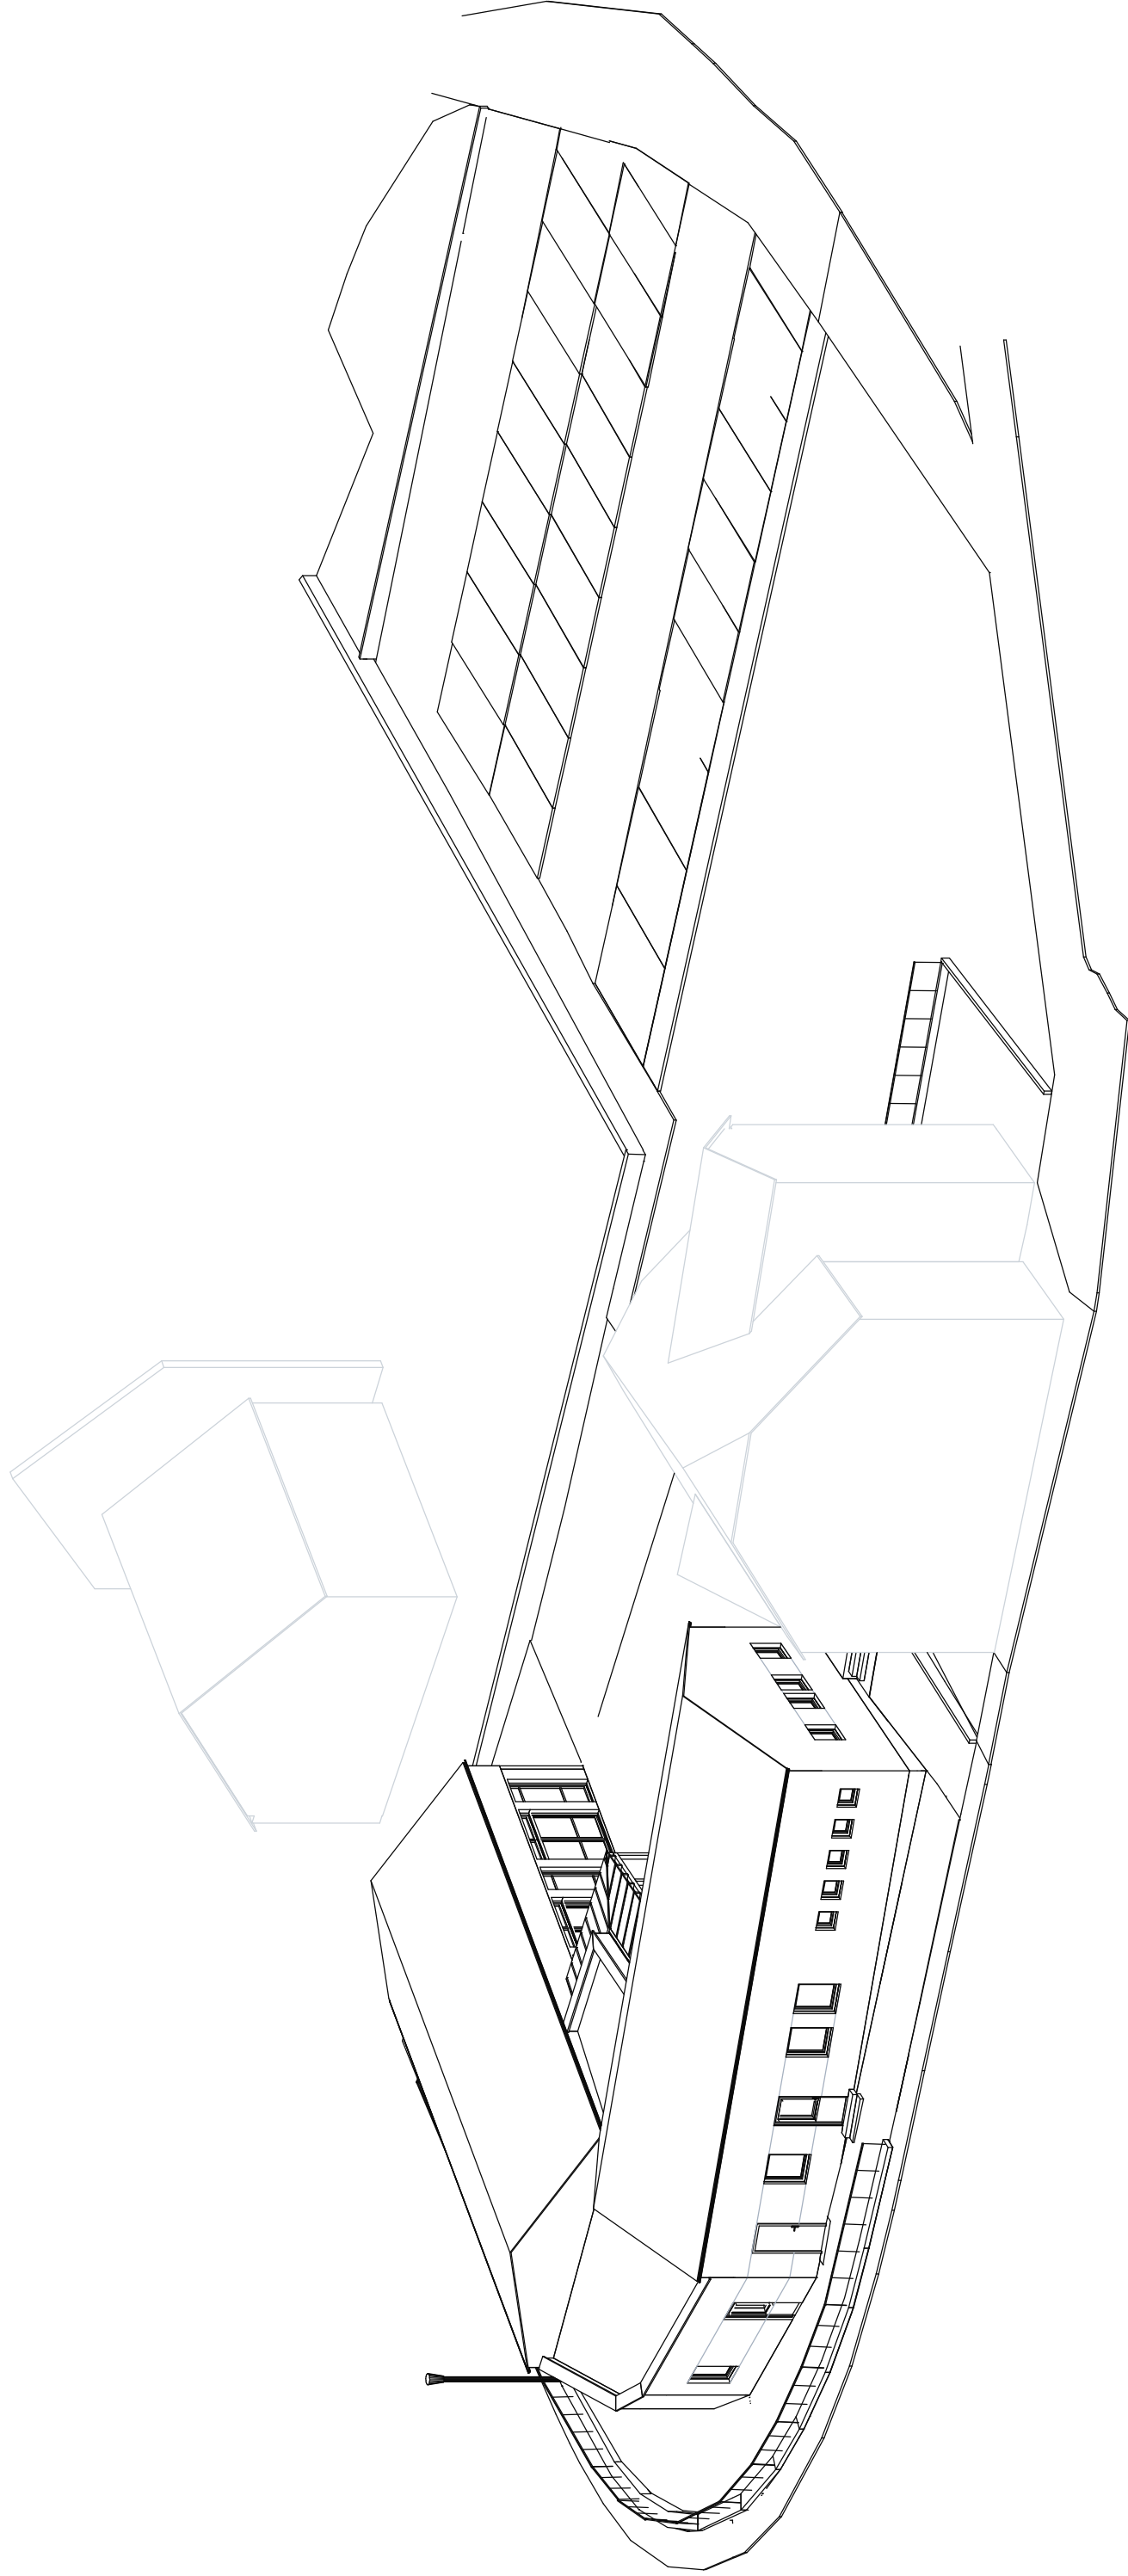
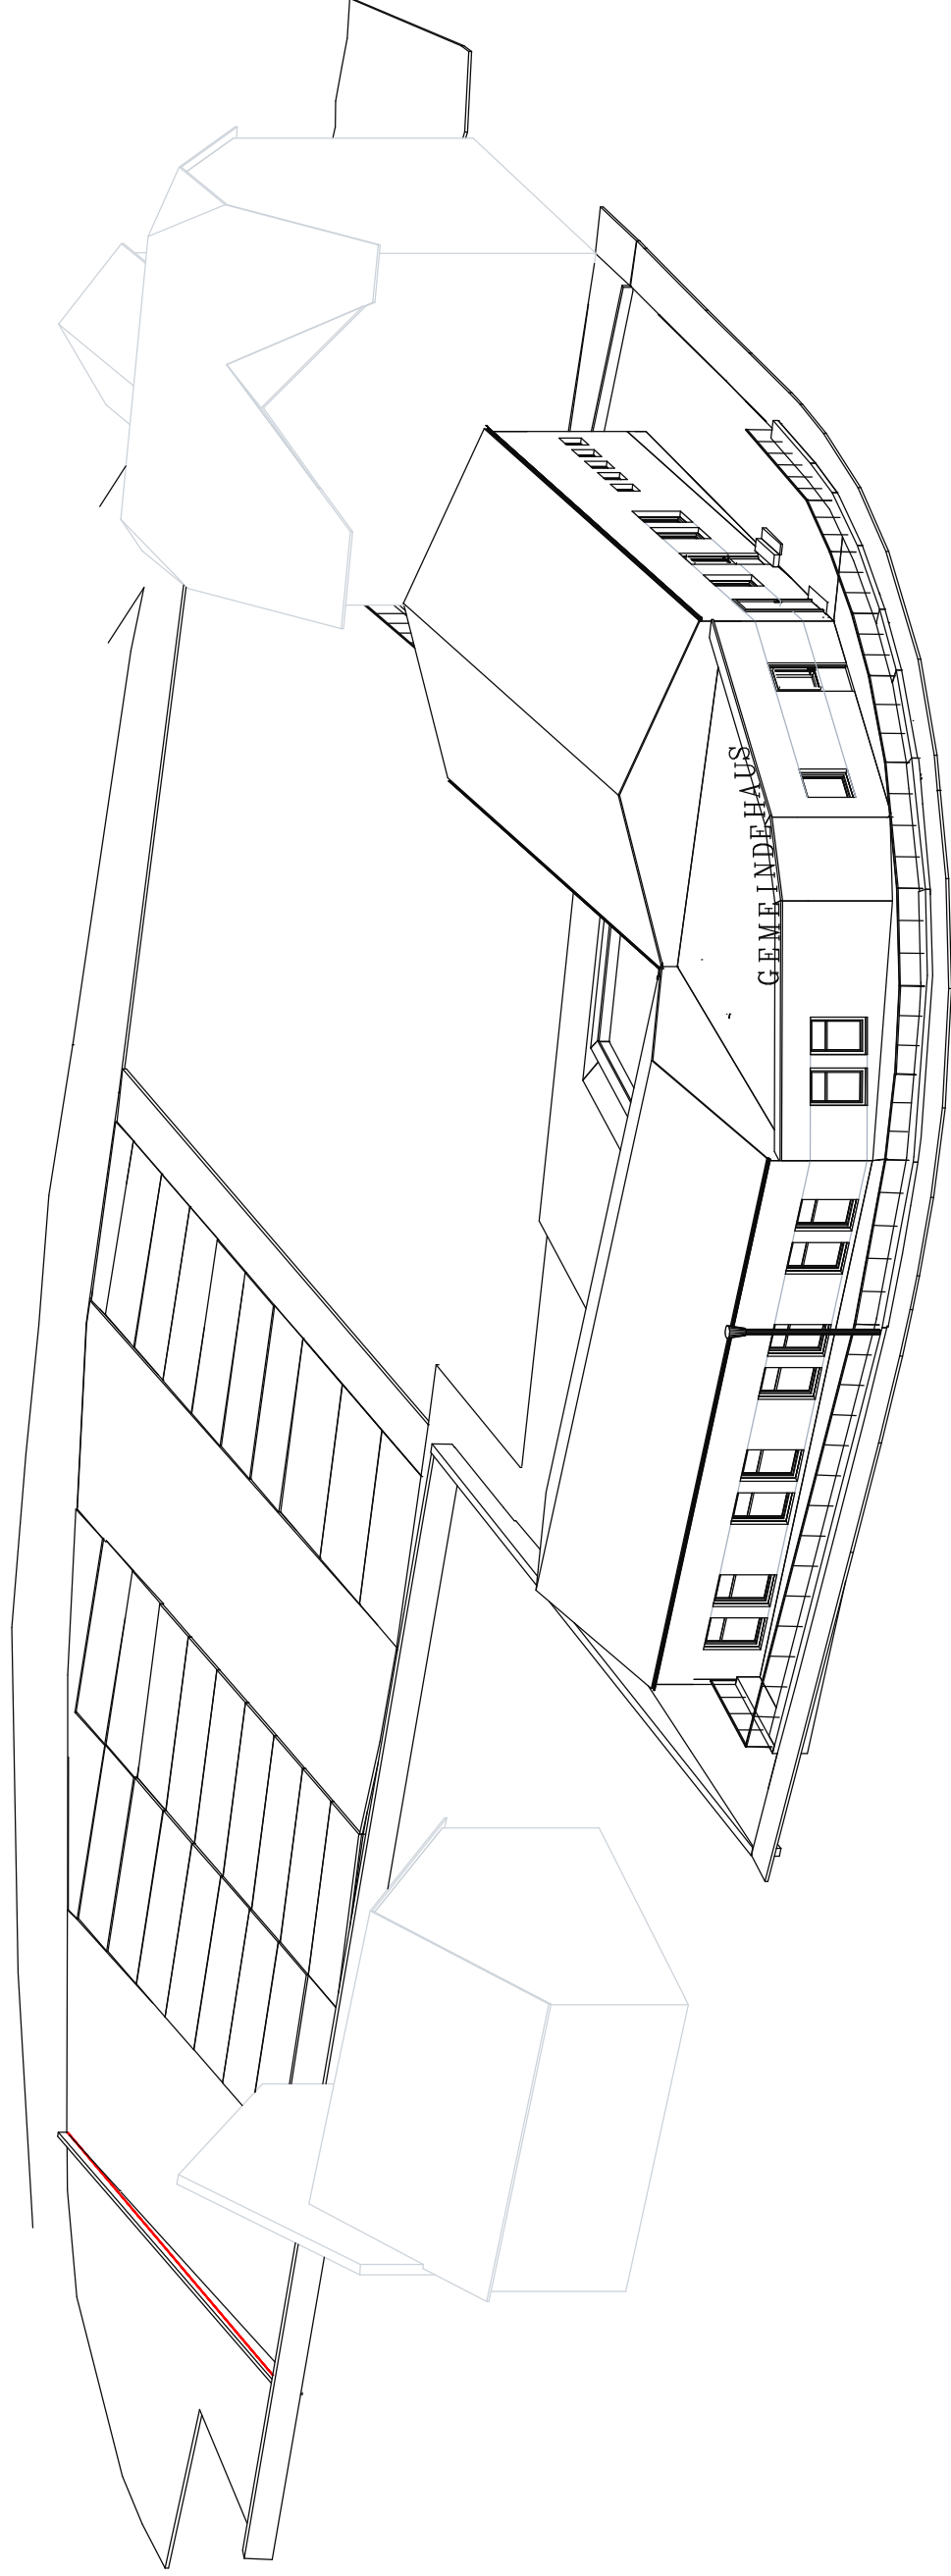
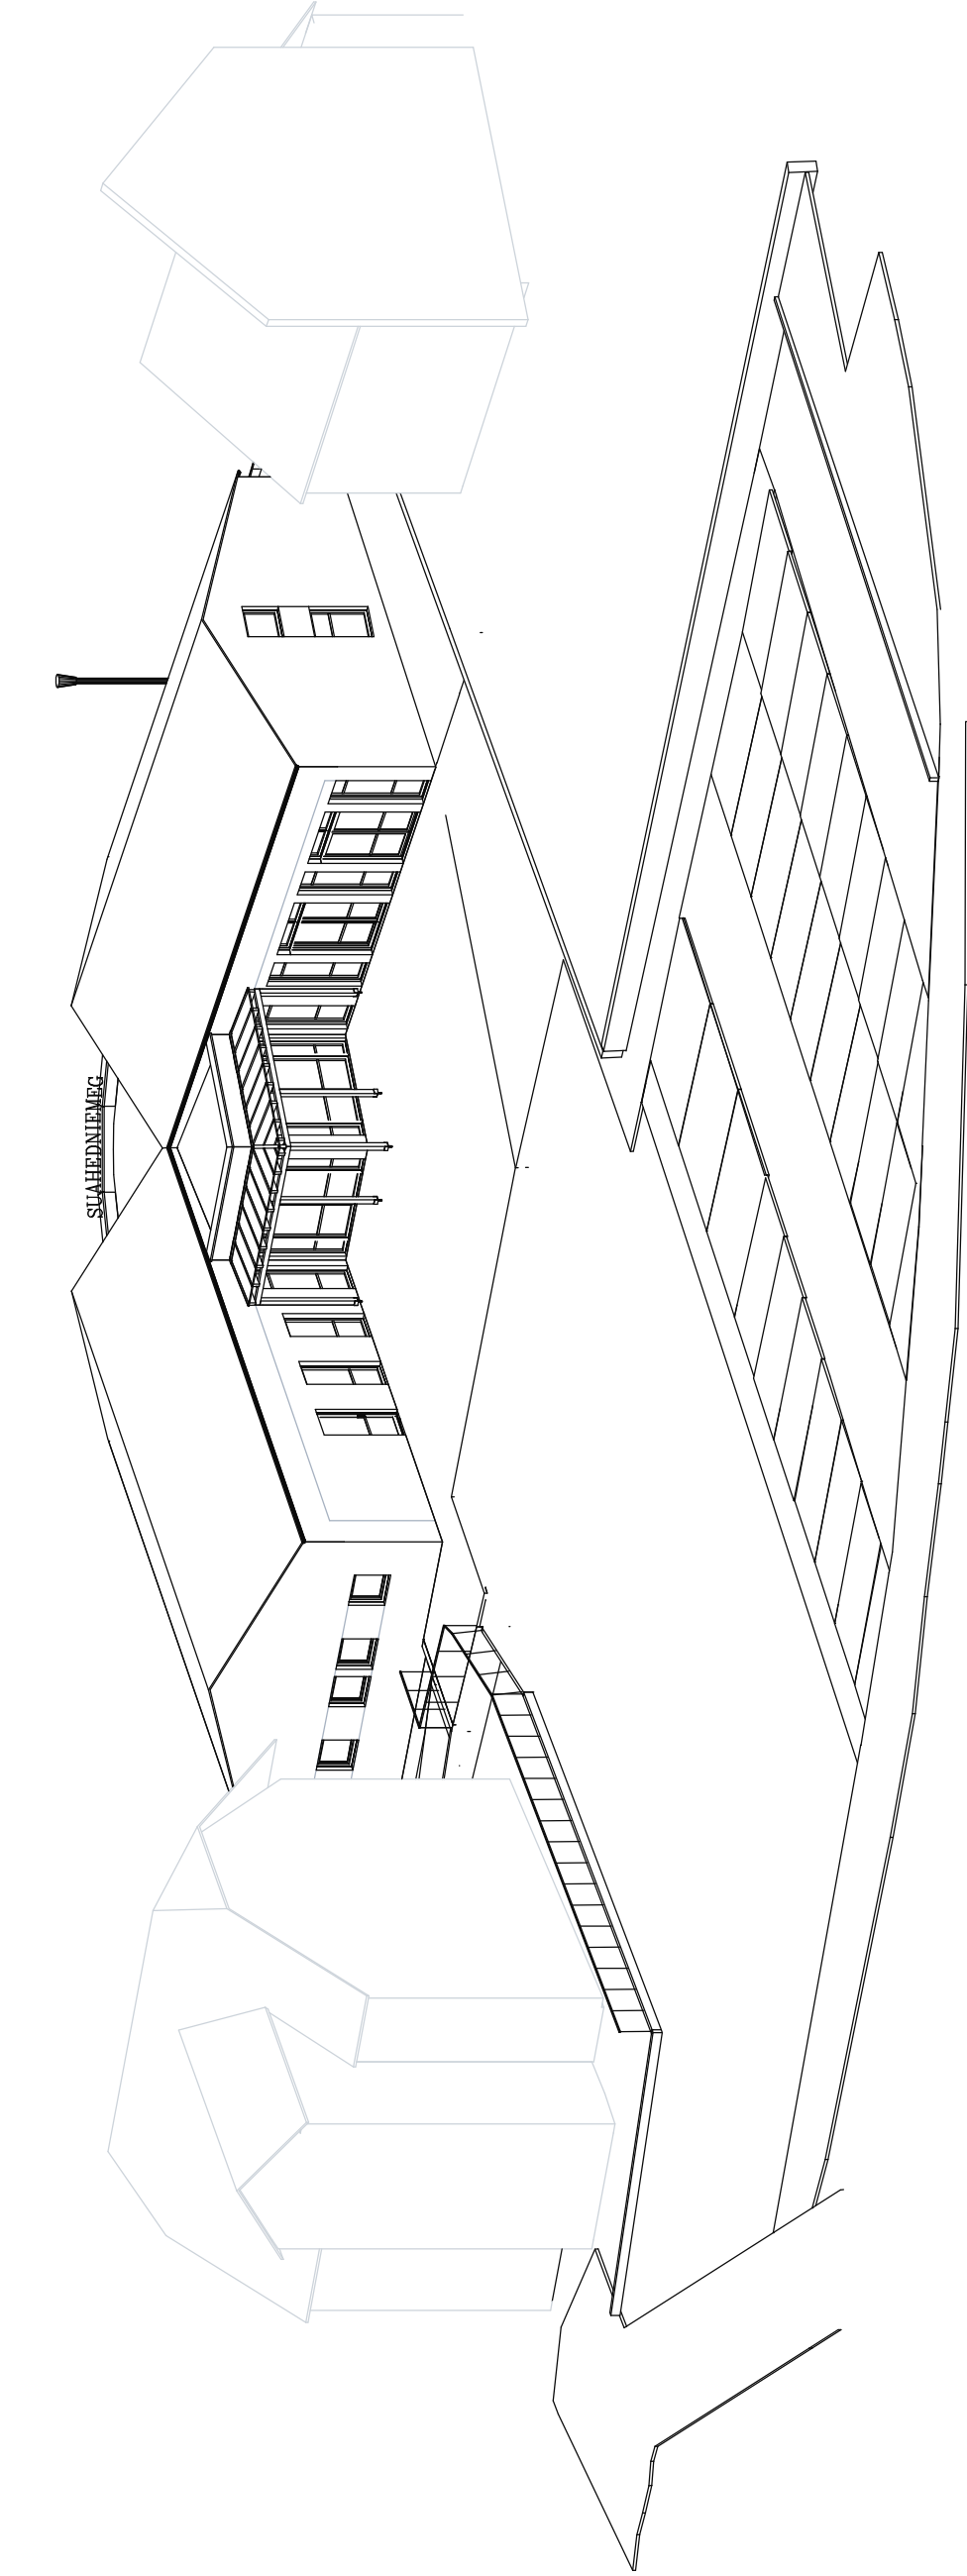


E N T W U R F

EVA-CHRISTIANE BORN-WEBER
ARCHITEKTIN DIPL.-ING. (FH)
BAUSACHVERSTÄNDIGE
Im Altengarten 7
54528 Salmthal-Dörbach
Tel. 06578 - 1 6 1 9
christiane.born-weber@t-online.de

BAUVORHABEN:	ERRICHTUNG EINES GEMEINDEHAUSES MIT GESTALTUNG DER AUSSENANLAGEN FÜR PARKPLATZ		
BAUHERR:	ORTSGEMEINDE LAUFELD VERTR. D. ORTSBÜRGERMEISTER JOVI JUNK BAHNHOFSTRASSE 6 54533 LAUFELD		
BAUORT:	54533 LAUFELD, HAUPTSTRASSE (MARKTPLATZ)		
BAUTEIL:	FLUR:	FLURSTÜCK:	
PERSPEKTIVEN		BLATT: E 02	
		MSTB: 1 : 100	
DER BAUHERR:	DER ARCHITEKT:		
DATUM:	GEÄ. 27.03.2023 14. MÄRZ 2023		

☒ BESTAND	☐ ABRUCH	☐ KELLER-STEIN	☐ WÄRMEDÄMM-STEIN	☒ STAHL-BETON
☐ BWS 24 CM	☐ BWS 11,5 CM	☐ LEICHT-BAU-WESE	☐ HOLZ	☐ NEU